



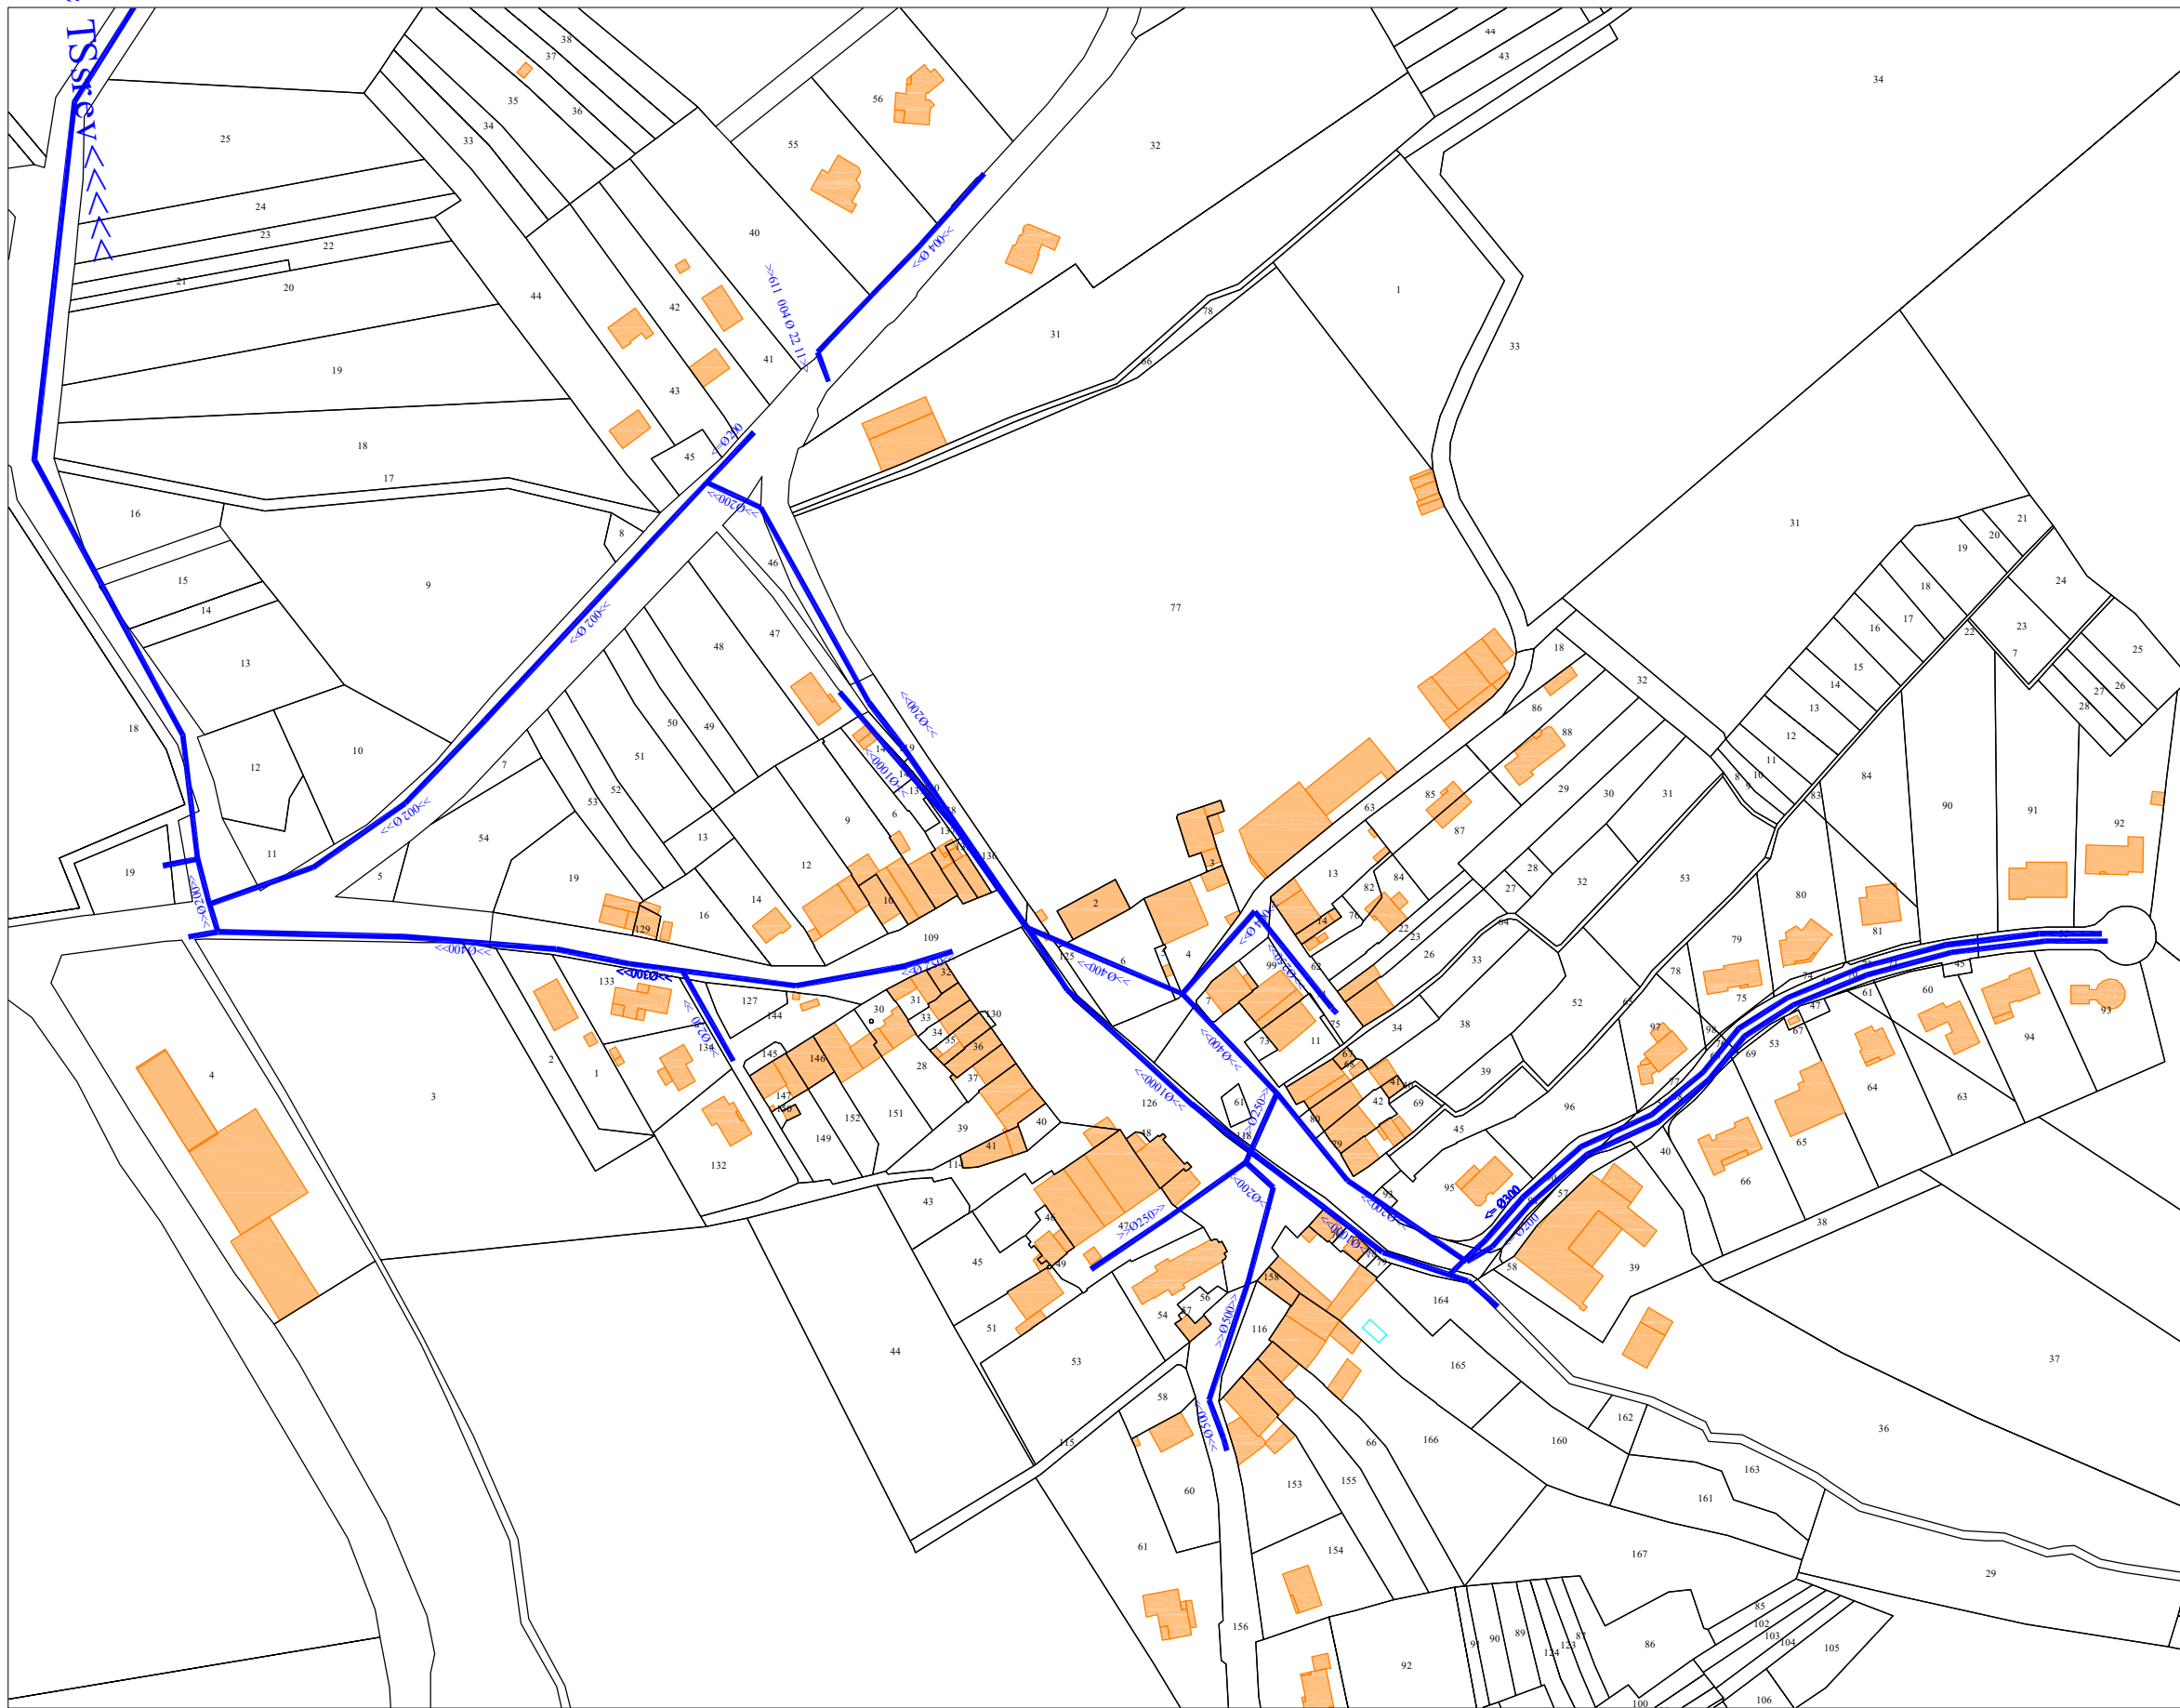


Syndicat d'Assainissement
Commune de MAIZEROY
Réseau d'eaux usées
Echelle: 1/2 500
le 11 janvier 2017

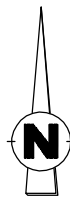



Syndicat d'Assainissement
Commune de MAIZEROY (CHEVILLON)
Réseau d'eaux usées
Echelle: 1/2 500
le 11 janvier 2017

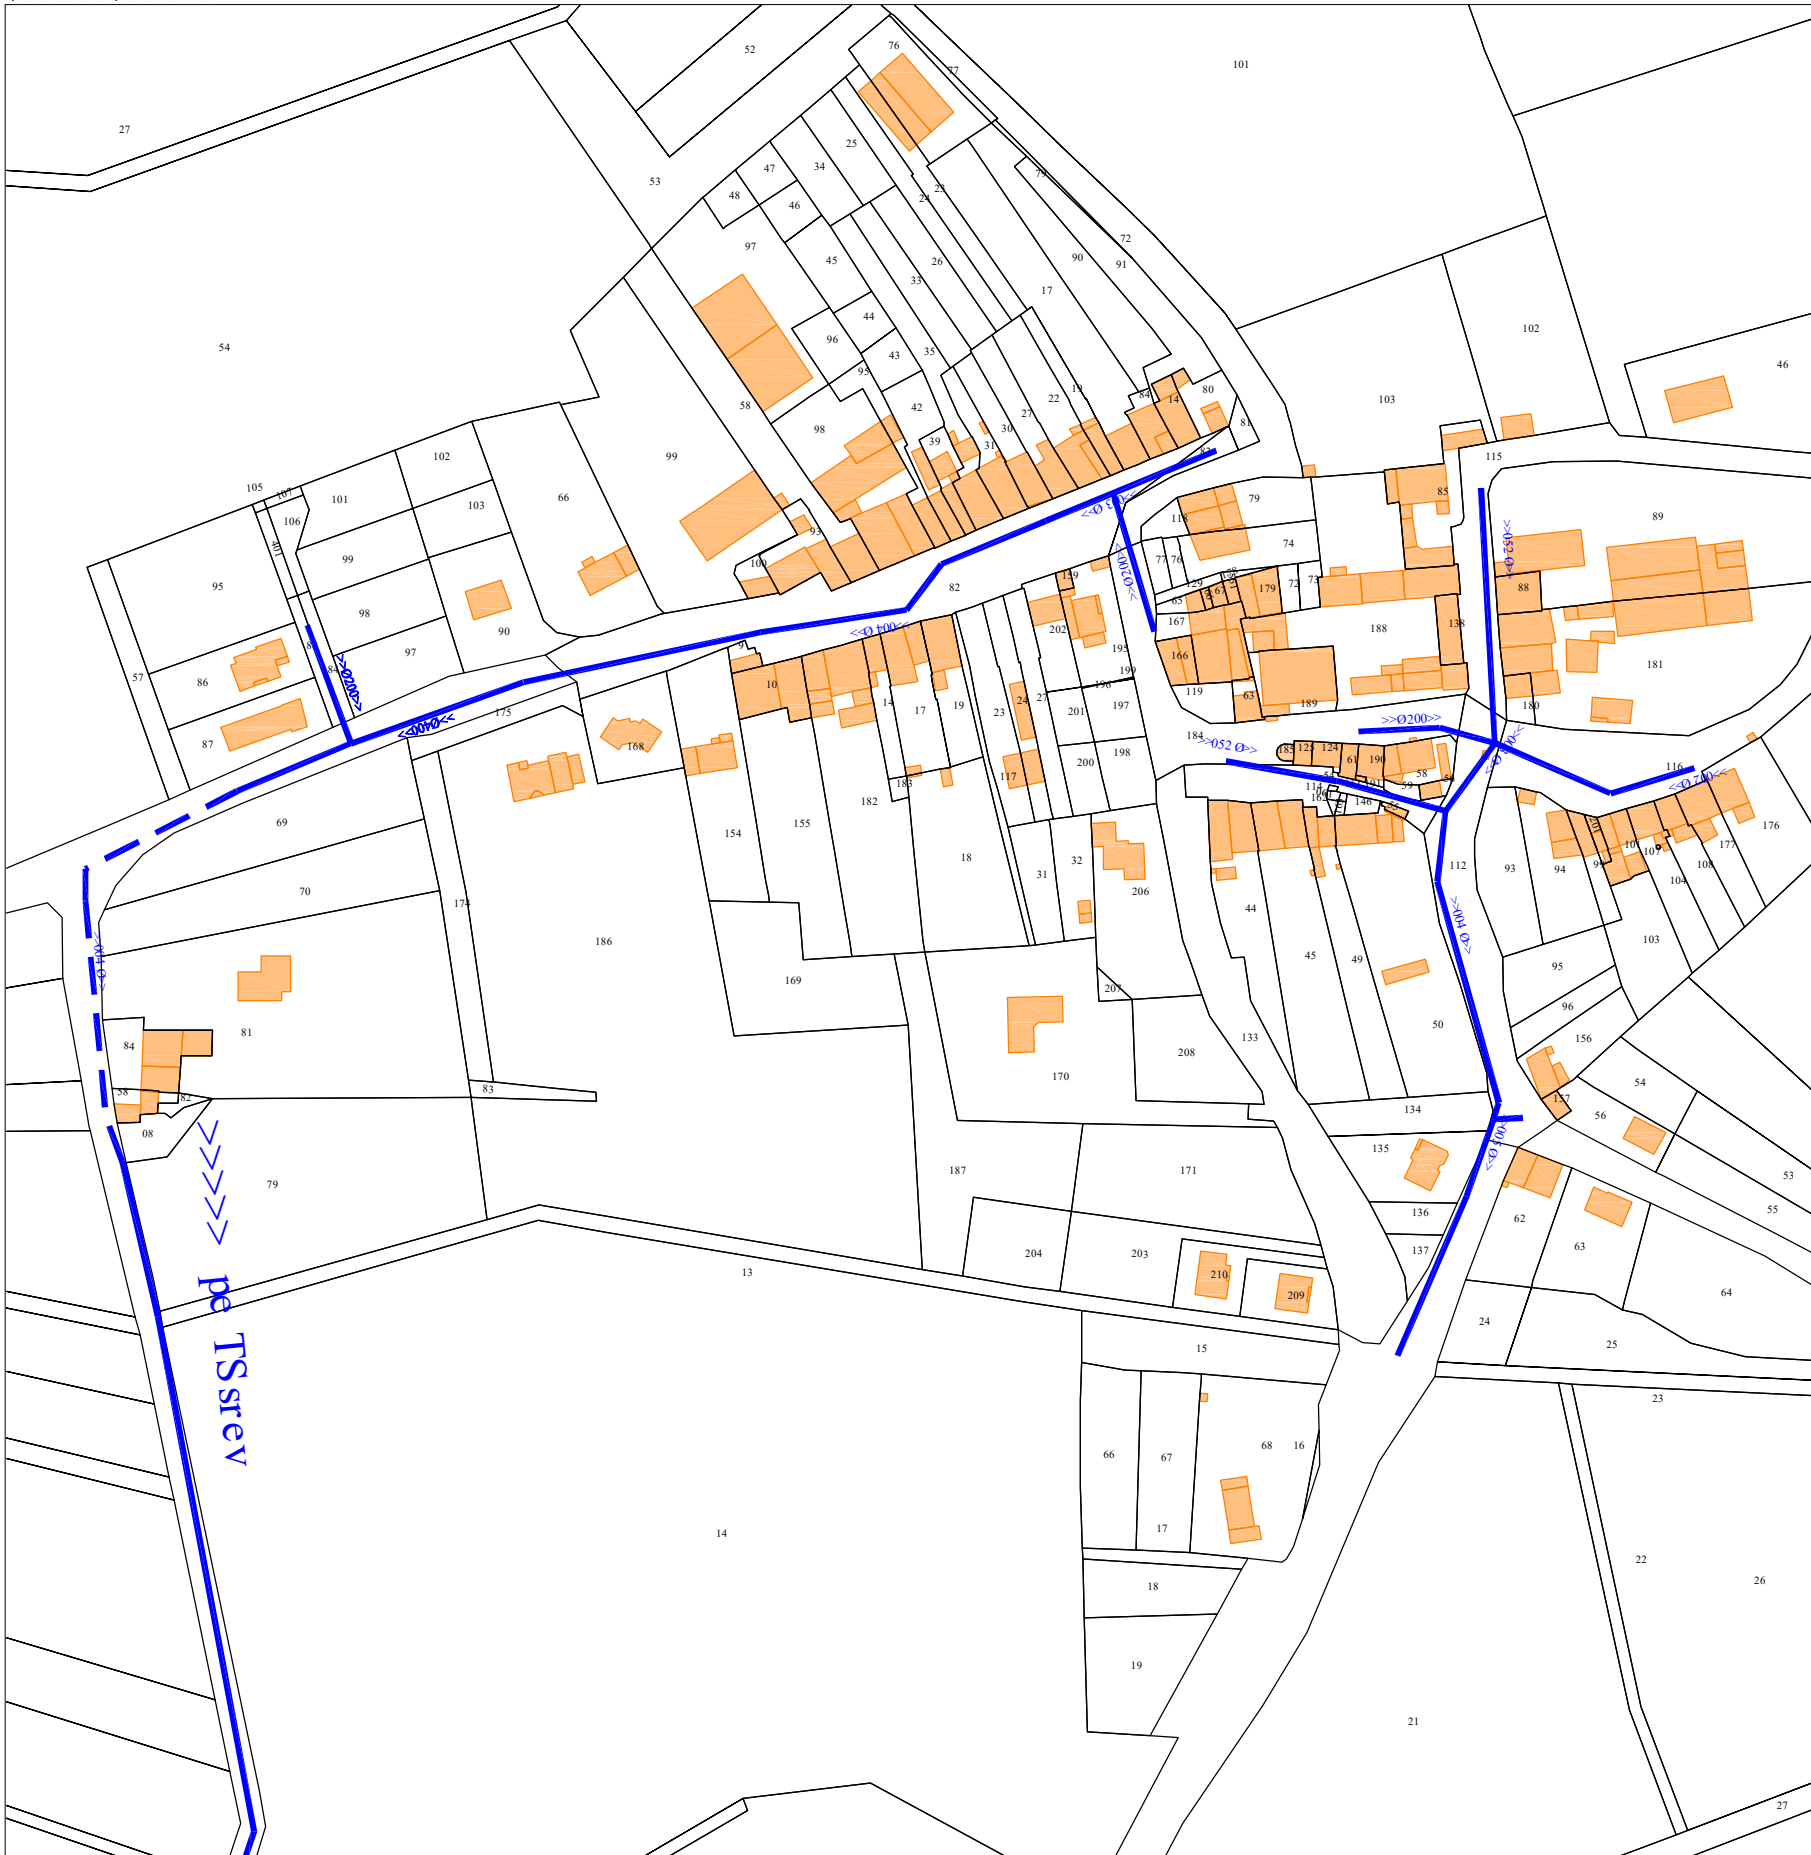



Syndicat des Eaux (SEBVF)
Commune de MAIZEROY
Réseau d'adduction d'eau potable
Echelle: 1/2 500
le 11 janvier 2017

